

Agenzia delle Entrate
CATASTO FABBRICATI
Ufficio Provinciale di
Genova

Dichiarazione protocollo n. [redacted] del [redacted]
Comune di Genova - Genova

Identificativi Catastali:

Sezione: [redacted]

Foglio: [redacted]


Particella: [redacted]

Subalterno: [redacted]

Planimetria

Scheda n. 1

Scala 1:200

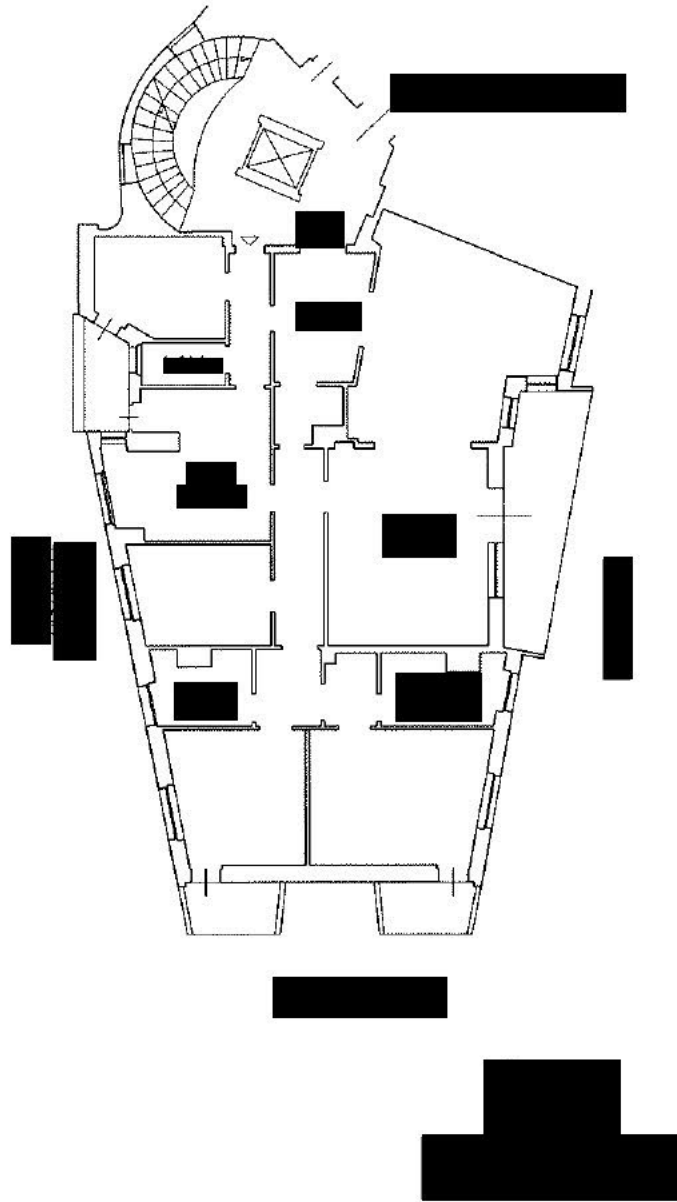

Ultima planimetria in atti